



Общий вид

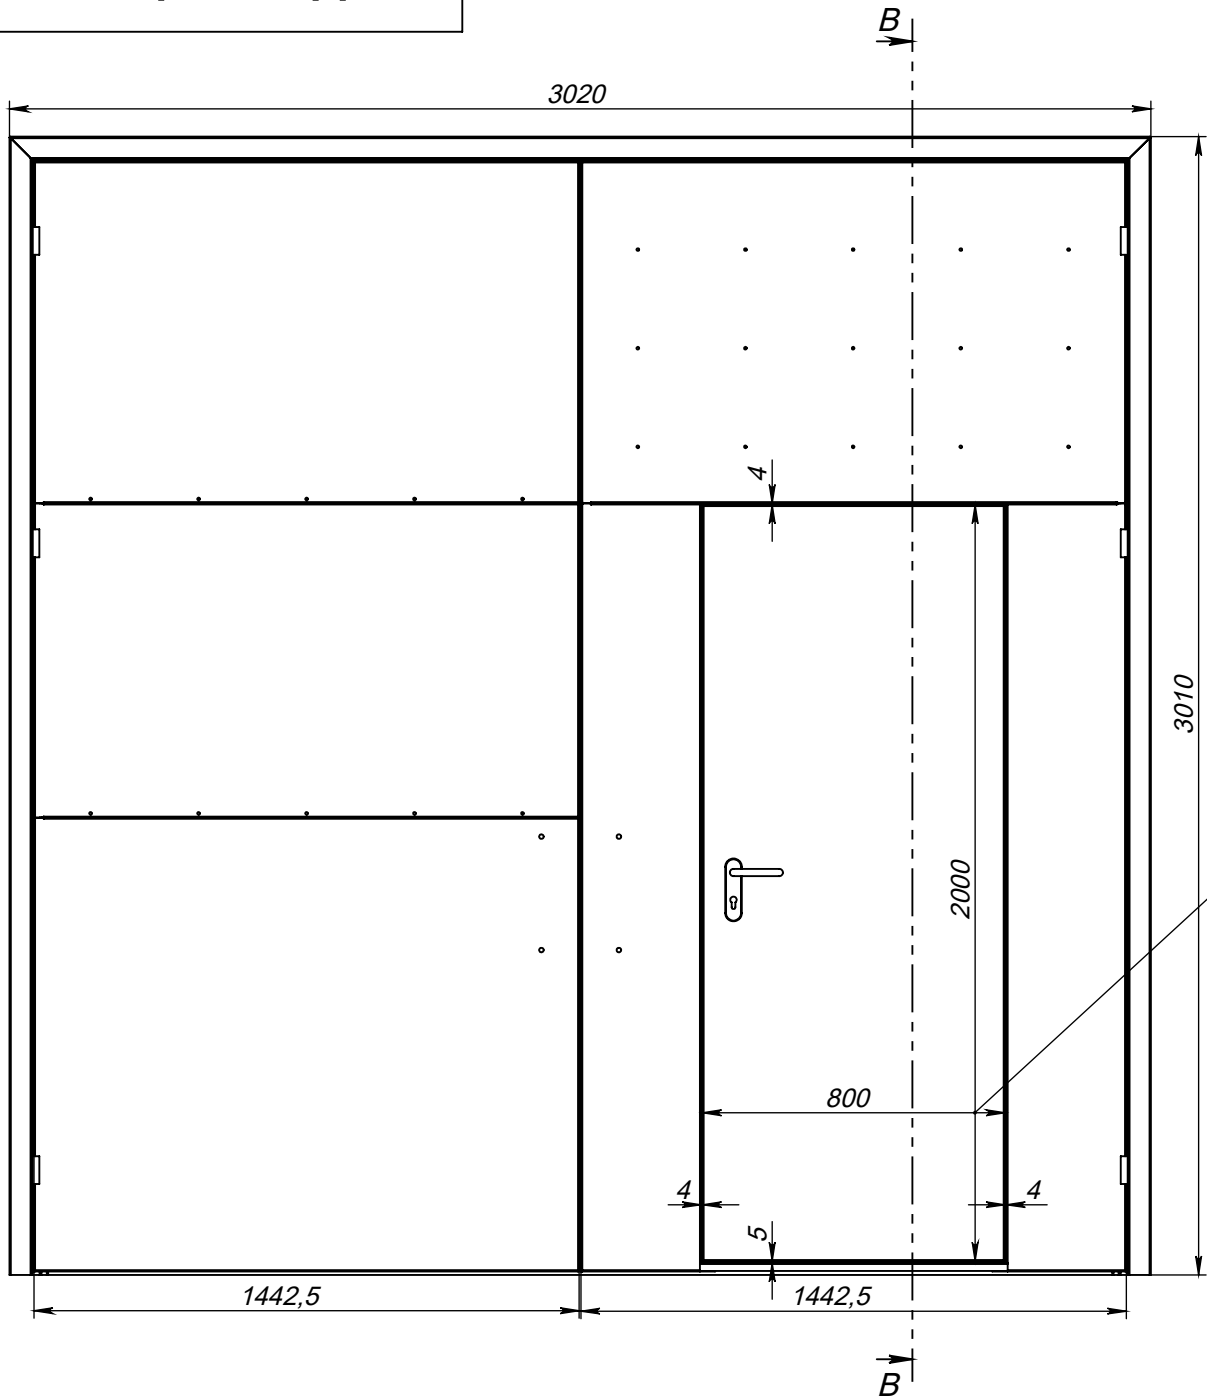

СЕЧЕНИЕ В-В
МАСШТАБ 1:5

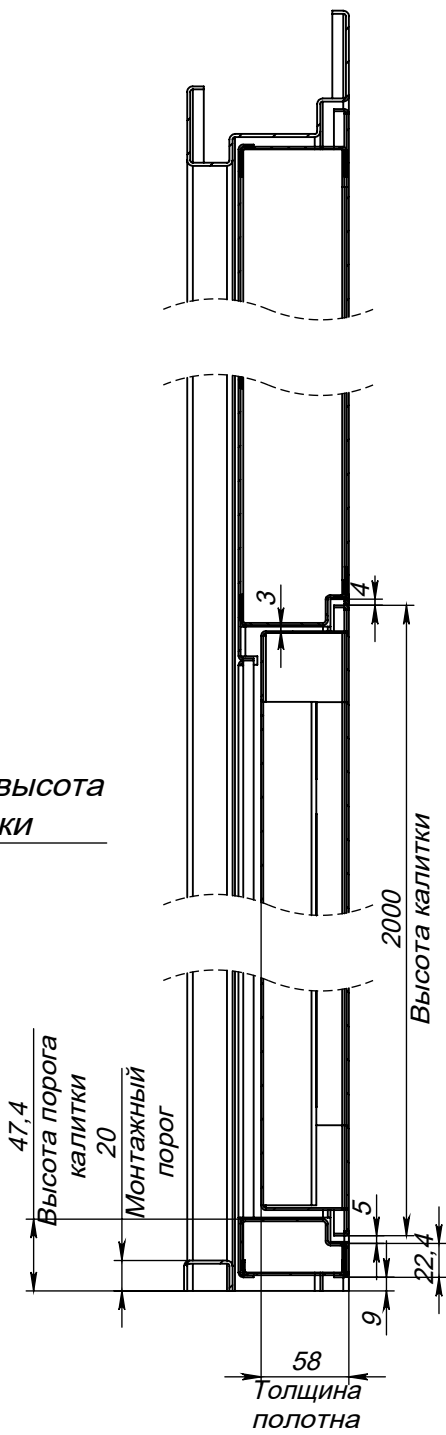

Ширина и высота
калитки

Высота калитки

47,4
Высота порога
калитки

20
Монтажный
порог

58
Толщина
полотна

Дата	Автор
20.06.2025	Лякин Евгений

! 1,4мм BP 2920x2960 №2330197