

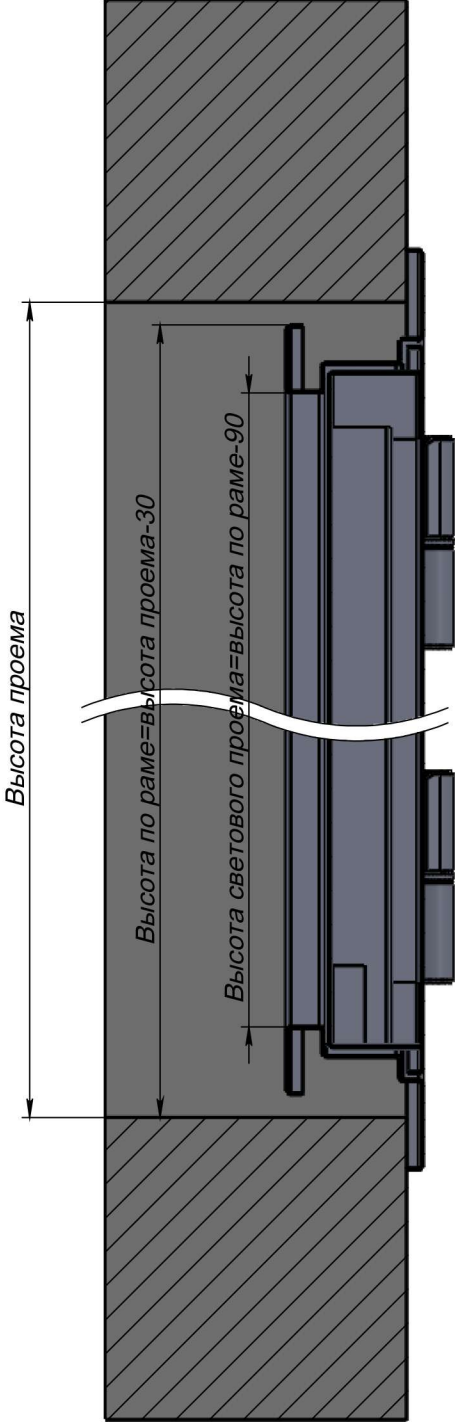


! Полная сборка


СЕЧЕНИЕ С-С
МАСШТАБ 1:5

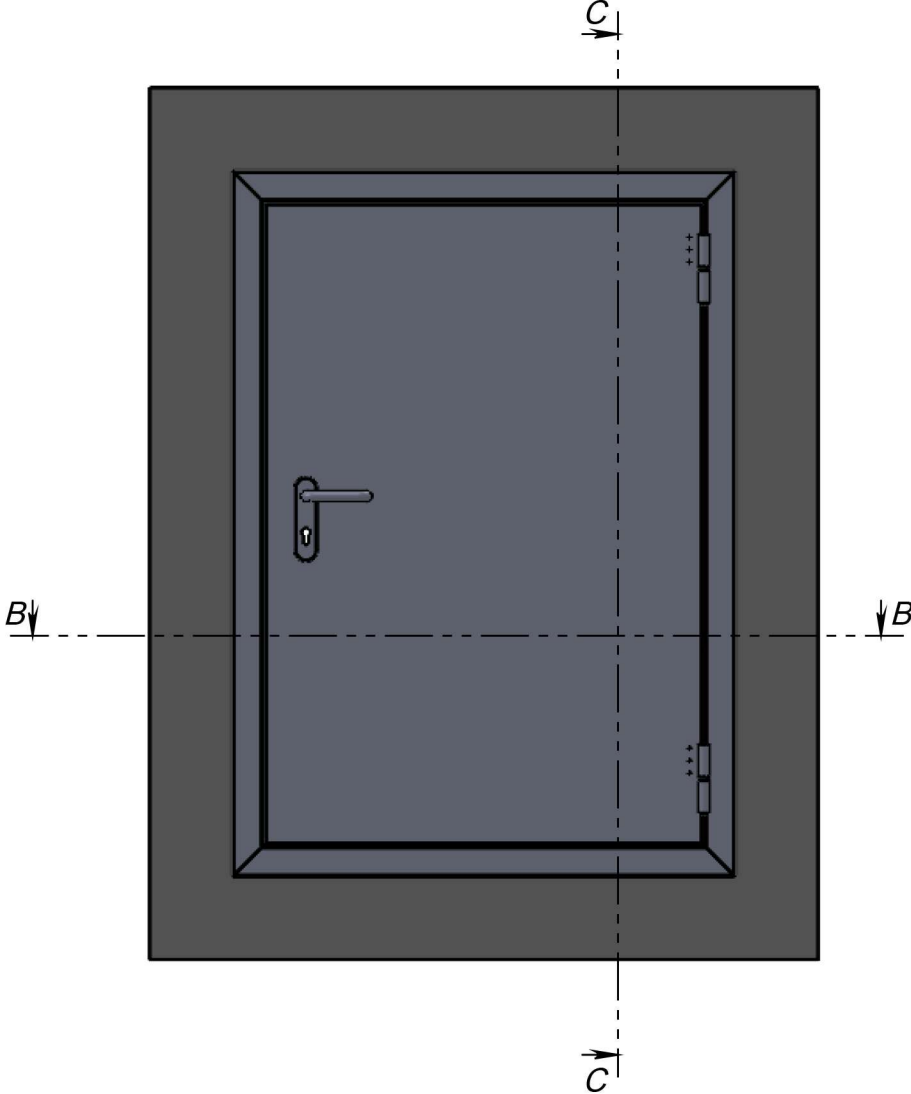

МЕСТНЫЙ D
МАСШТАБ 2:5

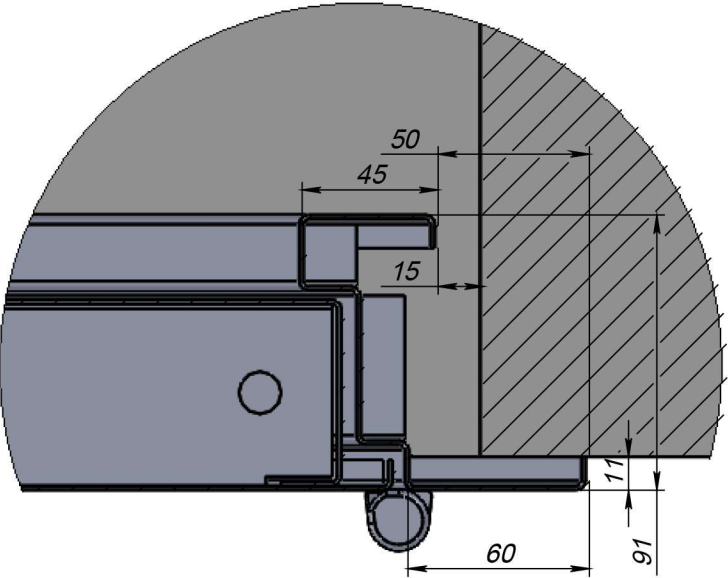

Толщина стены проема от 80мм

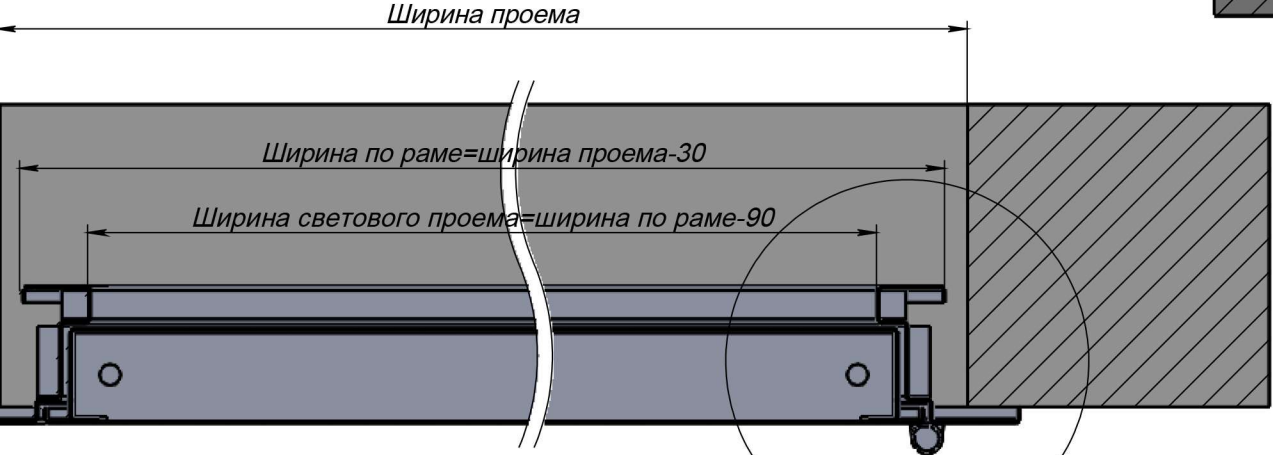

СЕЧЕНИЕ В-В
МАСШТАБ 1:5

D

! В проеме